


Źródło: rzut opracowano na podstawie strony GEOPORTAL 2,  
dn. 03 listopada 2017 r.

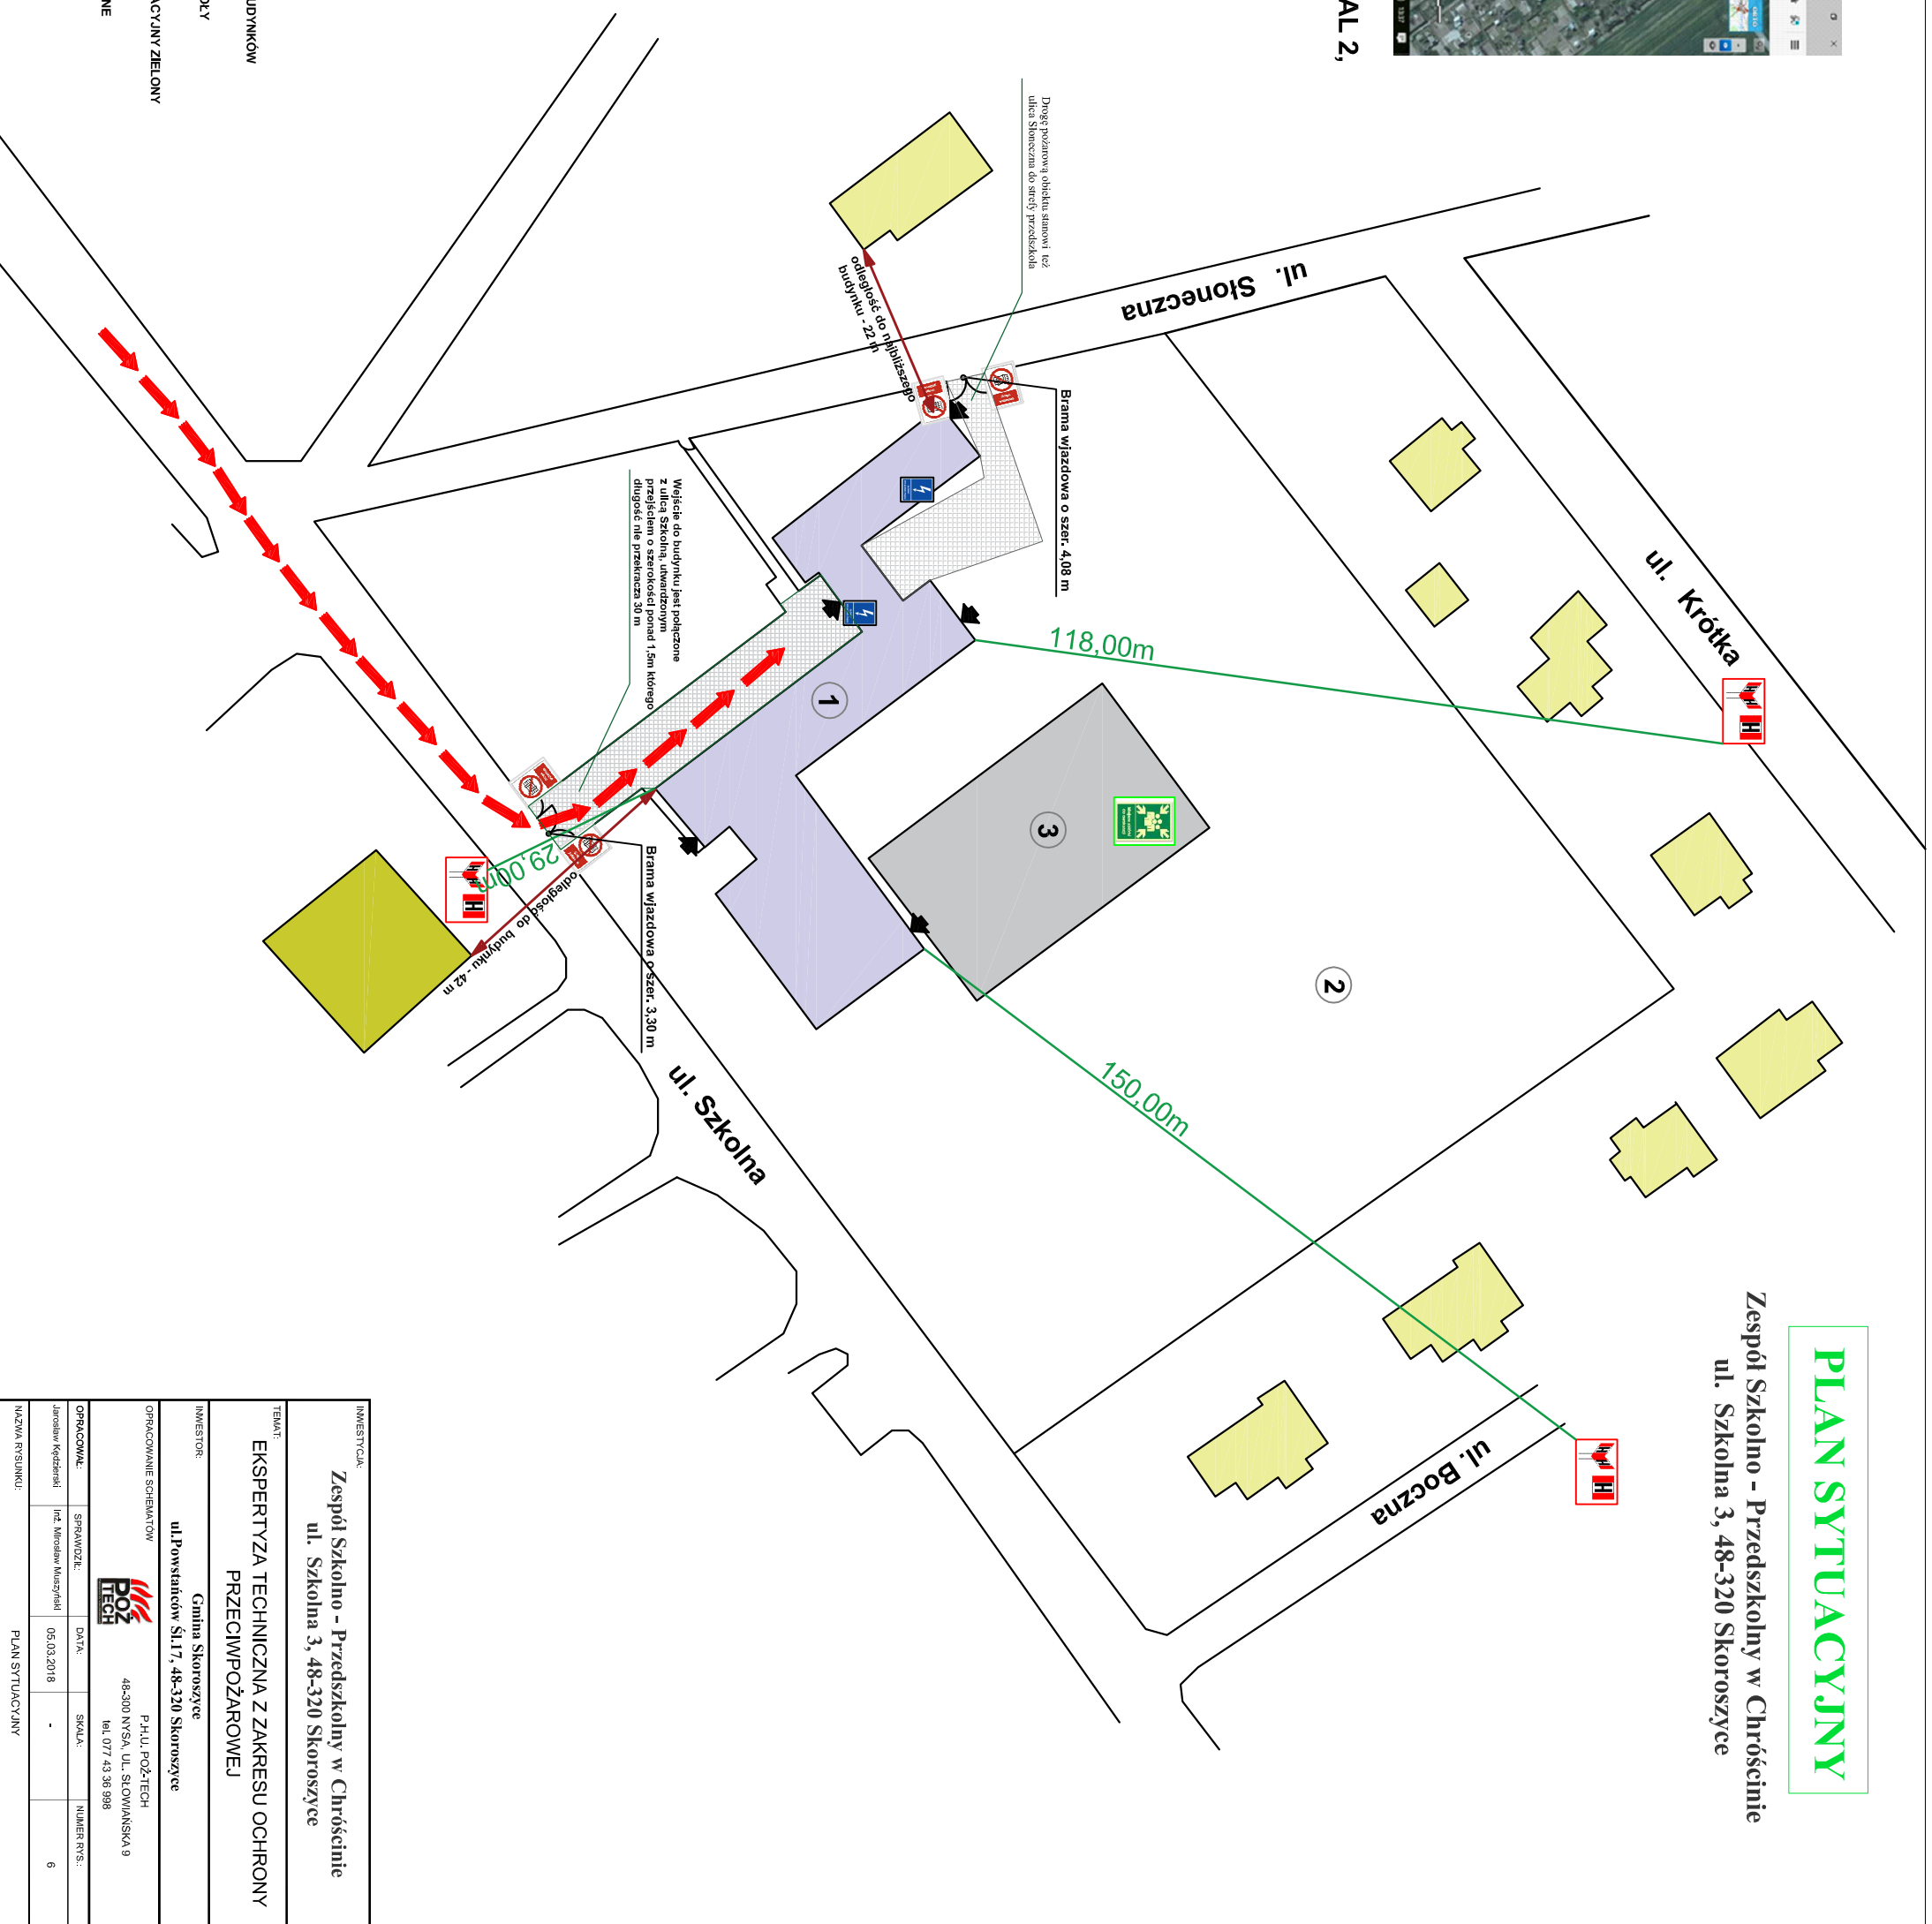

INWESTOR:		Gmina Skoroszyce	
TEMAT:		Zespół Szkolno - Przedszkolny w Chroście ul. Szkolna 3, 48-320 Skoroszyce	
OPRACOWANIE SCHEMATÓW		ul. Powstańców Śl. 17, 48-320 Skoroszyce	
OPRACOWAŁ:		SPRACOWAŁ:	
Jacek Kędziński		Inż. Michał Muszyński	
DATA:		DATA:	
05.03.2018		-	
SKALA:		SKALA:	
-		-	
NUMER RYSU:		NUMER RYSU:	
6		6	
NAZWA RYSUNKU: PLAN SYTUACYJNY			