


EKSPERTYZA TECHNICZNA Z ZAKRESU OCHRONY PRZECIWOPOŻAROWEJ

Zespół Szkolno - Przedszkolny w Chrościnie
ul. Szkolna 3, 48-320 Skoroszyce

Klasya oddymniająca według osobnego projektu

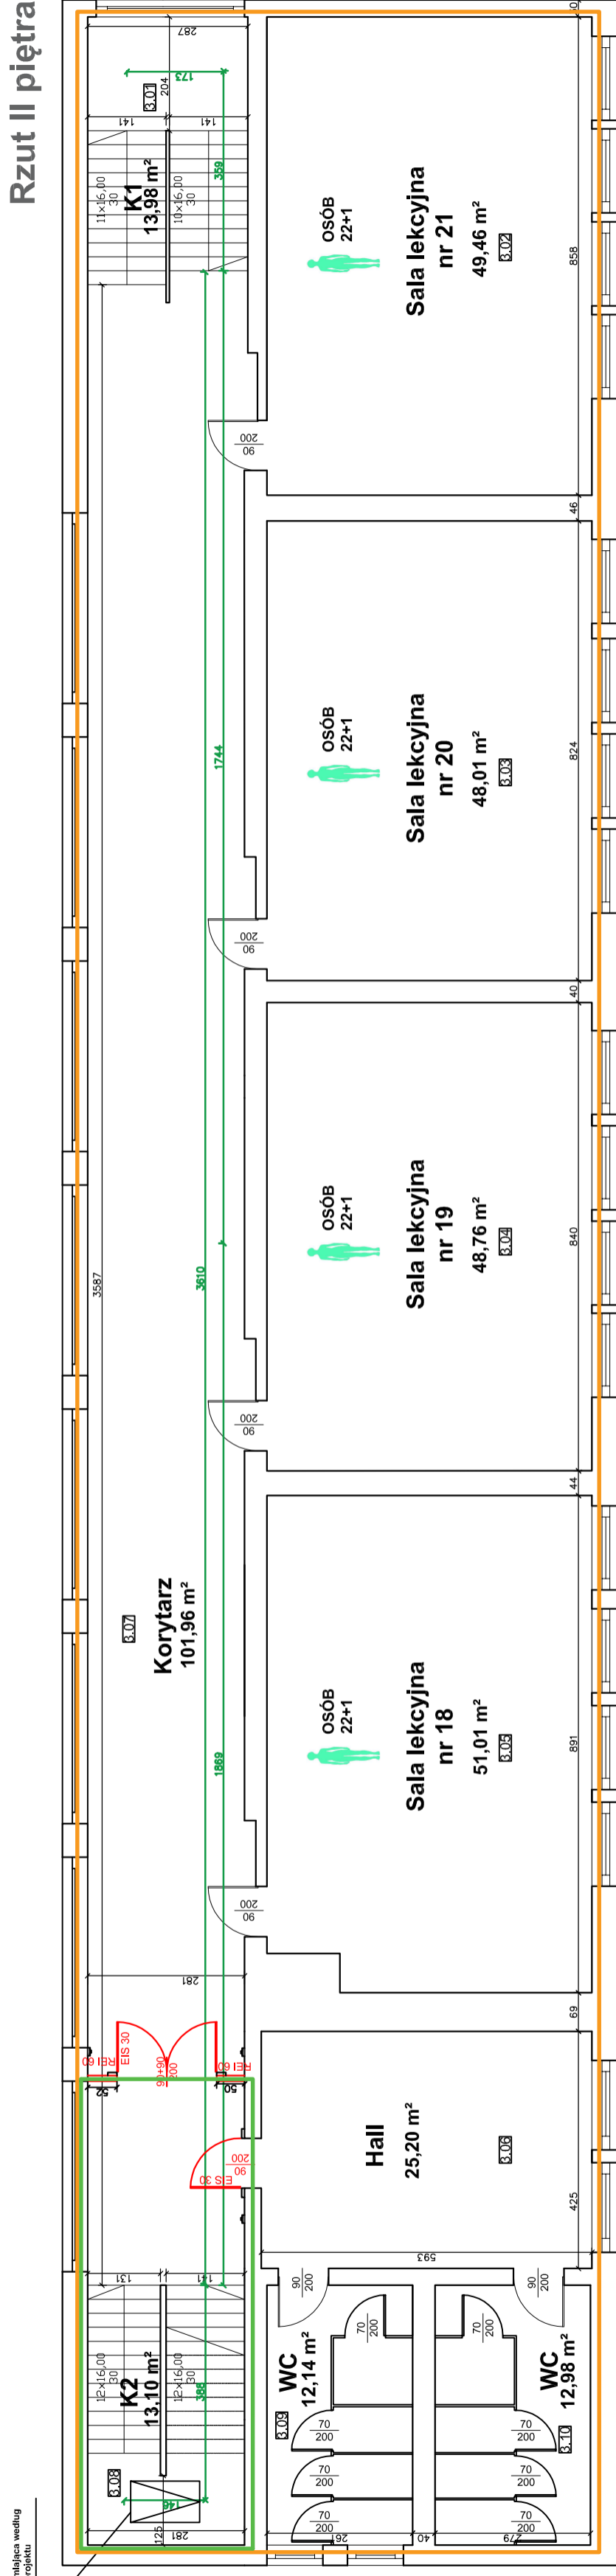

Rzut II piętra

3.01	Klatka schodowa	13,98 m ²
3.02	Sala lekcyjna nr 21	49,46 m ²
3.03	Sala lekcyjna nr 20	48,01 m ²
3.04	Sala lekcyjna nr 19	48,76 m ²
3.05	Sala lekcyjna nr 18	51,01 m ²
3.06	Hall	25,20 m ²
3.07	Korytarz	101,96 m ²
3.08	Klatka schodowa	13,10 m ²
3.09	WC	12,14 m ²
3.10	WC	12,98 m ²
RAZEM		376,60 m ²

Strefa I, ZL III, pow. 353,20 m²

Strefa wydzielonej klatki schodowej, ZL III, pow. 23,40 m²

Powierzchnia pomieszczeń - 376,60 m²

Powierzchnia wewnętrzna - 409,86 m²

ILOŚĆ OSÓB PRZEBYWAJĄCYCH NA KONDYGNACJI I PIĘTRO	
92 OSOBY	
0 OSÓB CZASOWO	
KATEGORIA ZAGROŻENIA LUDZI	
ZL III	
GĘSTOŚĆ ORCZĄŻENIA KONDYGN. I PIĘTRO	NIE DOTYCZY
POWIERZCHNIA KONDYGNACJI I PIĘTRO	376,60 m ²



CZEŚĆ OPRACOWANA NA POZOSTAŁYCH RZUTACH
SCHEMAT KONDYGNACJI BUDYNKU

INWESTYCJA: Zespół Szkolno - Przedszkolny w Chrościnie ul. Szkolna 3, 48-320 Skoroszyce	
TEMAT: EKSPERTYZA TECHNICZNA Z ZAKRESU OCHRONY PRZECIWOPOŻAROWEJ	
INWESTOR: Gmina Skoroszyce ul. Powstańców Śl.17, 48-320 Skoroszyce	
OPRACOWANIE SCHEMATÓW: P.H.U. POZ-TECH 48-300 NYSA, UL. SŁOWIAŃSKA 9 tel. 077 43 36 988	
OPRACOWAŁ: Jarosław Kępczyński	SPRAWDZIŁ: Inż. Mirosław Muszyński
DATA: 05.03.2018	SKALA: -
NUMER RYS.: 5	NAZWA RYSUNKU: RZUT II PIĘTRA