


EKSPERTYZA TECHNICZNA Z ZAKRESU OCHRONY PRZECIWPÓŻAROWEJ



Rzut piwnicy

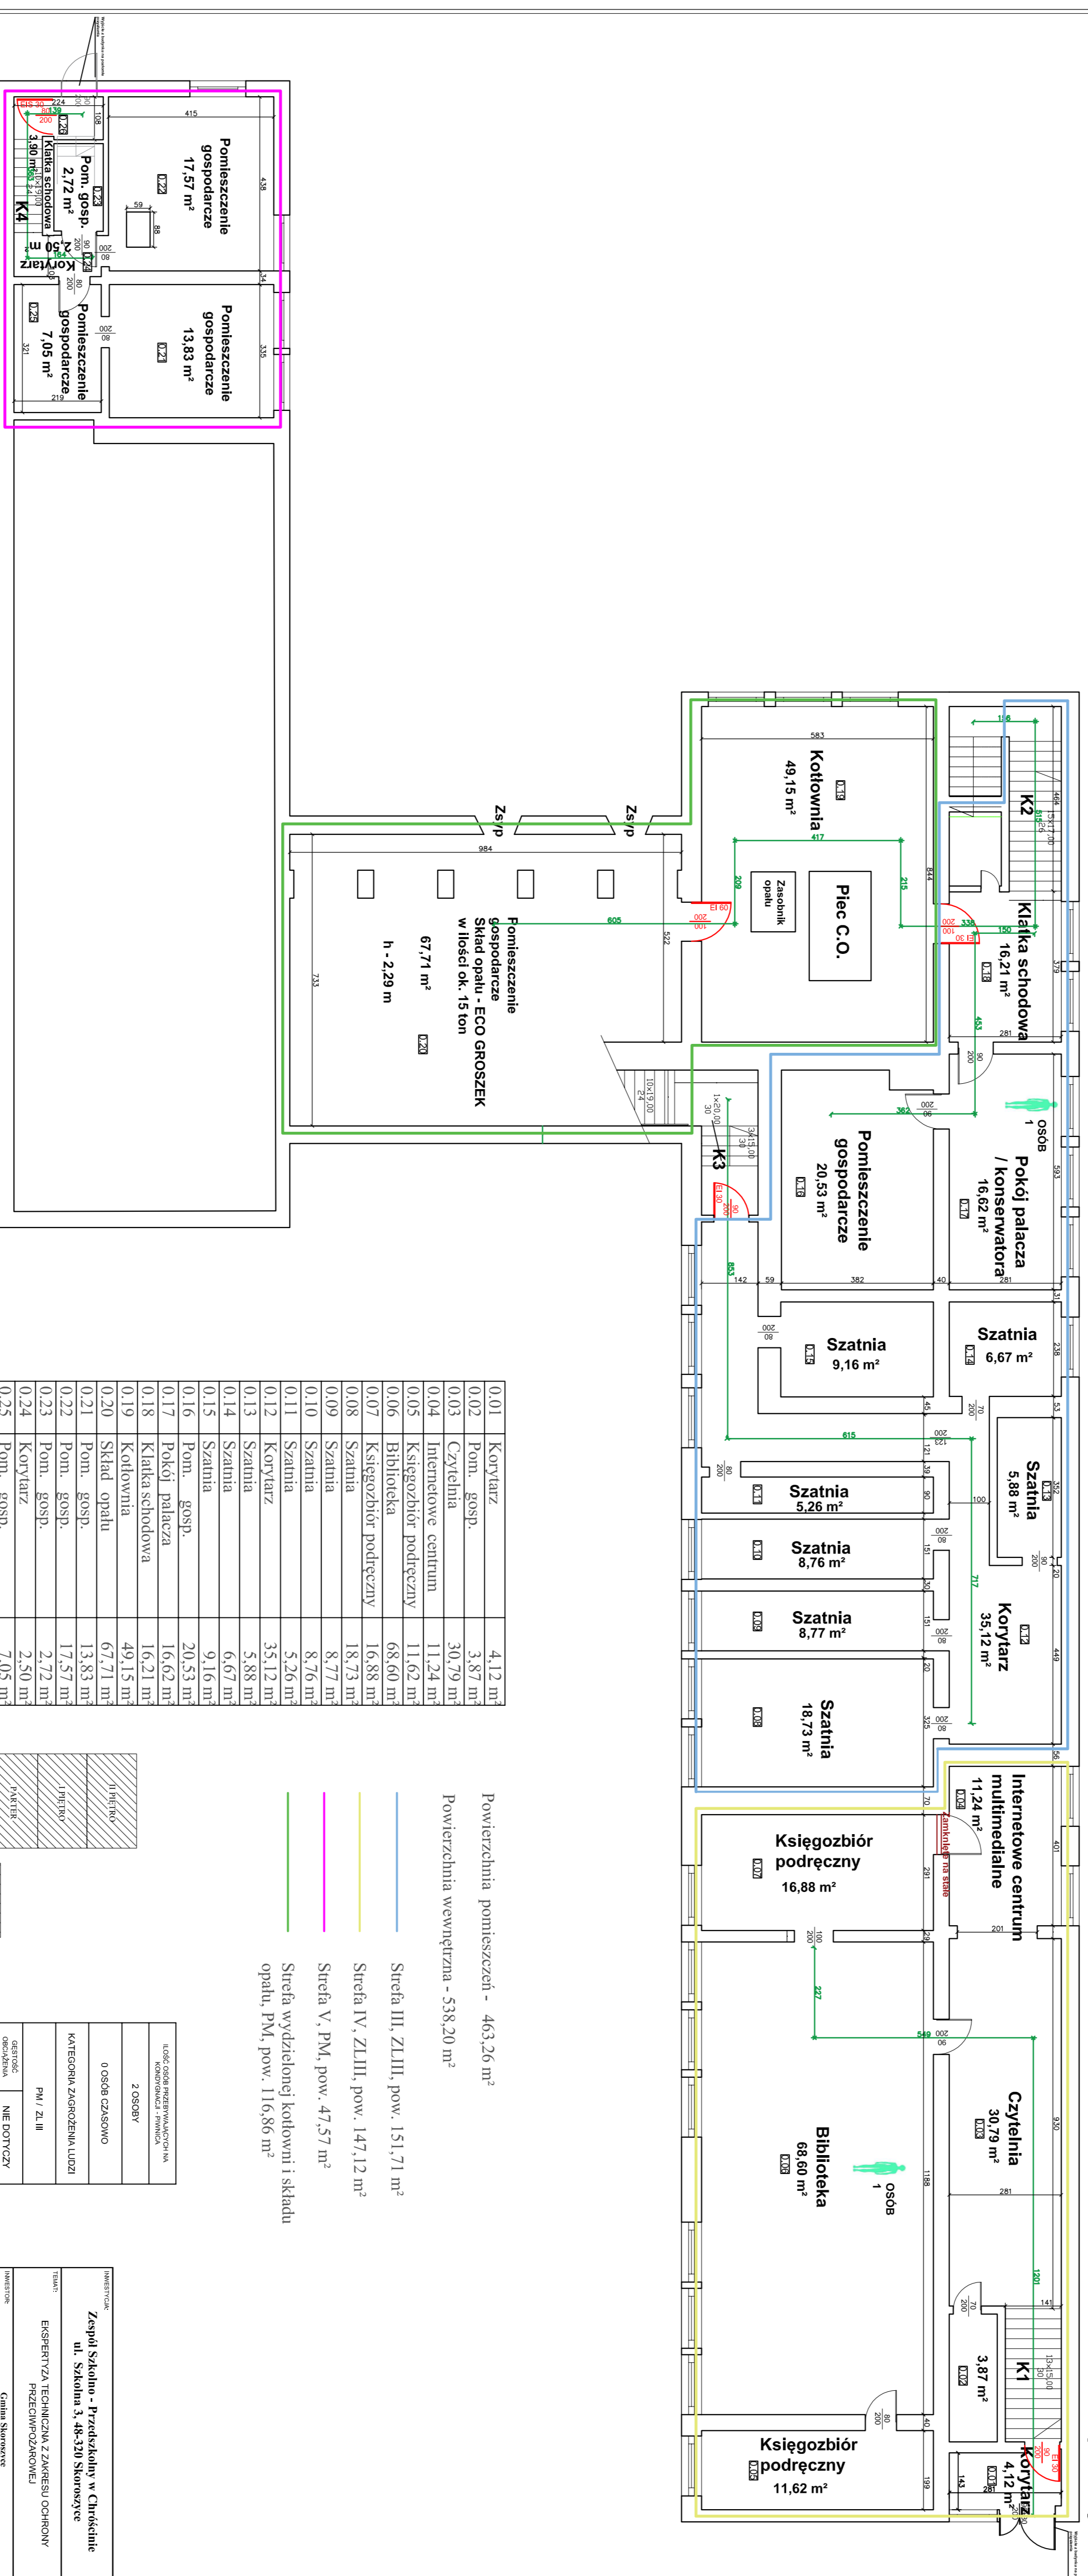

0.01	Korytarz	4,12 m²
0.02	Pom. gosp.	3,87 m²
0.04	Internetowe centrum	11,24 m²
0.05	Księgobiór podręczny	11,62 m²
0.06	Biblioteka	68,60 m²
0.07	Księgobiór podręczny	16,88 m²
0.08	Szatnia	18,73 m²
0.09	Szatnia	8,77 m²
0.10	Szatnia	8,76 m²
0.11	Szatnia	5,26 m²
0.12	Korytarz	35,12 m²
0.13	Szatnia	5,88 m²
0.14	Szatnia	6,67 m²
0.15	Szatnia	9,16 m²
0.16	Pom. gosp.	20,53 m²
0.17	Pokój palacza	16,62 m²
0.18	Klatka schodowa	16,21 m²
0.20	Skład opału	67,71 m²
0.21	Pom. gosp.	13,83 m²
0.22	Pom. gosp.	17,57 m²
0.23	Pom. gosp.	2,72 m²
0.24	Korytarz	2,50 m²
0.25	Pom. gosp.	7,05 m²
0.26	Klatka schodowa	3,90 m²
RAZEM		463,26 m²

- Powierzchnia pomieszczeń - 463,26 m²
Powierzchnia wewnętrzna - 538,20 m²
- Strefa III, ZLIII, pow. 151,71 m²
 - Strefa IV, ZLIII, pow. 147,12 m²
 - Strefa V, PM, pow. 47,57 m²
 - Strefa wydzielonej kotłowni i składu opału, PM, pow. 116,86 m²

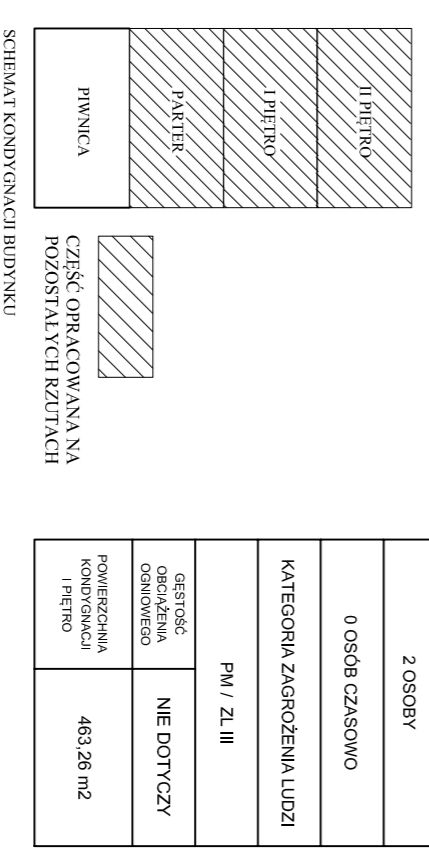

KATEGORIA ZAGROZENIA/LICZBA	
PM / ZL III	
NE DOTYCZY	
463,26 m²	

EKSPIERTYZA TECHNICZNA Z ZAKRESU OCHRONY PRZECIWPÓŻAROWEJ	
1	