EKSPERTYZA TECHNICZNA Z ZAKRESU OCHRONY PRZECIWPOŻAROWEJ

Zespół Szkolno - Przedszkolny w Chróścinie
ul. Szkolna 3, 48-320 Skoroszyce

Rzut parteru

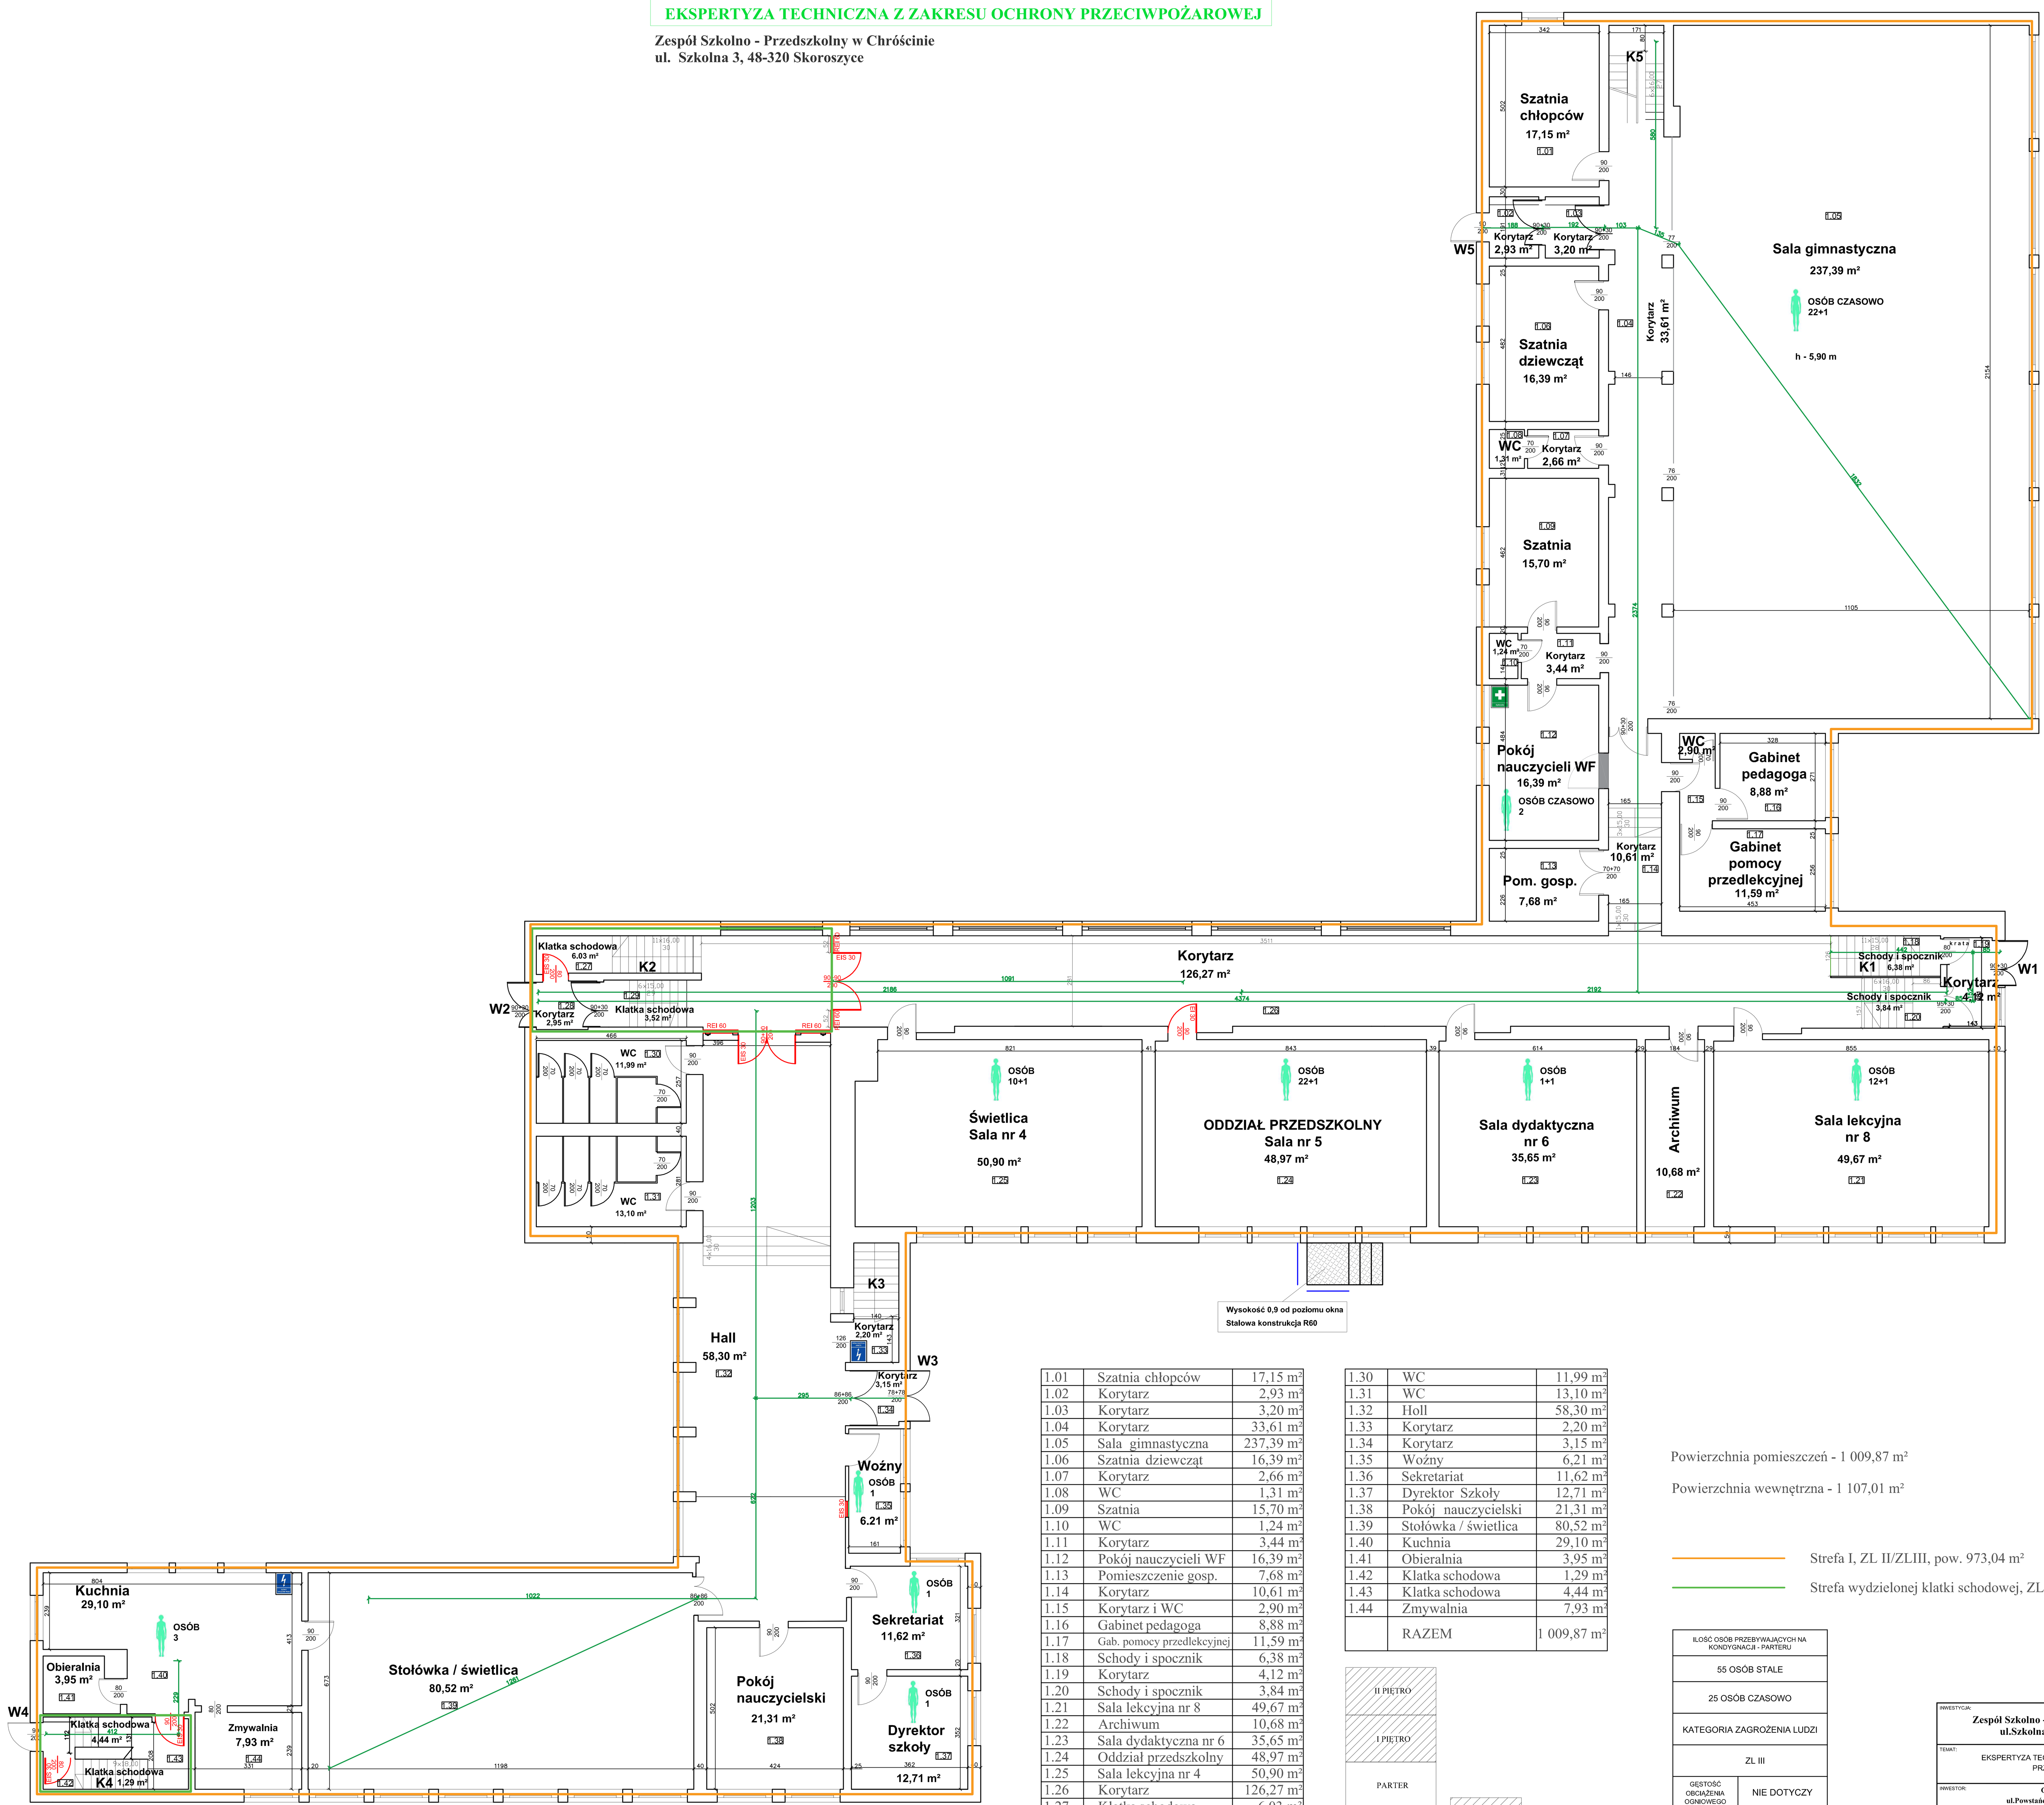

1.01	Szatnia chłopców	17,15 m²
1.02	Korytarz	2,93 m²
1.03	Korytarz	3,20 m²
1.04	Korytarz	33,61 m²
1.05	Sala gimnastyczna	237,39 m²
1.06	Szatnia dziewcząt	16,39 m²
1.07	Korytarz	2,66 m²
1.08	WC	1,31 m²
1.09	Szatnia	15,70 m²
1.10	WC	1,24 m²
1.11	Korytarz	3,44 m²
1.12	Pokój nauczycieli WF	16,39 m²
1.13	Pomieszczenie gosp.	7,68 m²
1.14	Korytarz	10,61 m²
1.15	Korytarz i WC	2,90 m²
1.16	Gabinet pedagoga	8,88 m²
1.17	Gab. pomocy przedlekcyjnej	11,59 m²
1.18	Schody i spocznik	6,38 m²
1.19	Korytarz	4,12 m²
1.20	Schody i spocznik	3,84 m²
1.21	Sala lekcyjna nr 8	49,67 m²
1.22	Archiwum	10,68 m²
1.23	Sala dydaktyczna nr 6	35,65 m²
1.24	Oddział przedszkolny	48,97 m²
1.25	Sala lekcyjna nr 4	50,90 m²
1.26	Korytarz	126,27 m²
1.27	Klatka schodowa	6,03 m²
1.28	Korytarz	2,95 m²
1.29	Klatka chodowa	3,52 m²
1.30	WC	11,99 m²
1.31	WC	13,10 m²
1.32	Holl	58,30 m²
1.33	Korytarz	2,20 m²
1.34	Korytarz	3,15 m²
1.35	Woźny	6,21 m²
1.36	Sekretariat	11,62 m²
1.37	Dyrektor Szkoły	12,71 m²
1.38	Pokój nauczycielski	21,31 m²
1.39	Stołówka / świetlica	80,52 m²
1.40	Kuchnia	29,10 m²
1.41	Obieralnia	3,95 m²
1.42	Klatka schodowa	1,29 m²
1.43	Klatka schodowa	4,44 m²
1.44	Zmywalnia	7,93 m²
	RAZEM	1 009,87 m²

Powierzchnia pomieszczeń - 1 009,87 m²

Powierzchnia wewnętrzna - 1 107,01 m²

Strefa I, ZL II/ZLIII, pow. 973,04 m²

Strefa wydzielonej klatki schodowej, ZL II/ZLIII, pow. 36,83 m²

ILOŚĆ OSÓB PRZEBYWAJĄCYCH NA KONDYGNACJI - PARTERU	
55 OSÓB STALE	
25 OSÓB CZASOWO	
KATEGORIA ZAGROŻENIA LUDZI	
ZL III	
GĘSTOŚĆ OBCIĄŻENIA OGNIOWEGO	NIE DOTYCZY
POWIERZCHNIA KONDYGNACJI I PIĘTRO	1 009,87 m2

II PIĘTRO

I PIĘTRO

PARTER

PIWNICA

CZĘŚĆ OPRACOWANA NA POZOSTAŁYCH RZUTACH

SCHEMAT KONDYGNACJI BUDYNKU

INWESTYCJA:	**Zespół Szkolno - Przedszkolny w Chróścinie ul.Szkolna 3, 48-320 Skoroszyce**
TEMAT:	EKSPERTYZA TECHNICZNA Z ZAKRESU OCHRONY PRZECIWPOŻAROWEJ
INWESTOR:	**Gmina Skoroszyce ul.Powstańców Śl.17, 48-320 Skoroszyce**
OPRACOWANIE SCHEMATÓW:	P.H.U. POŻ-TECH 48-300 NYSA, UL. SŁOWIAŃSKA 9 tel. 077 43 36 998
OPRACOWAŁ: Jarosław Kędzierski	SPRAWDZIŁ: inż. Mirosław Muszyński
DATA: 05.03.2018	SKALA: -
NUMER RYS.: 2	
NAZWA RYSUNKU:	RZUT PARTERU