EKSPERTYZA TECHNICZNA Z ZAKRESU OCHRONY PRZECIWPOŻAROWEJ

Zespół Szkolno - Przedszkolny w Chróścinie
ul. Szkolna 3, 48-320 Skoroszyce

Rzut I piętra

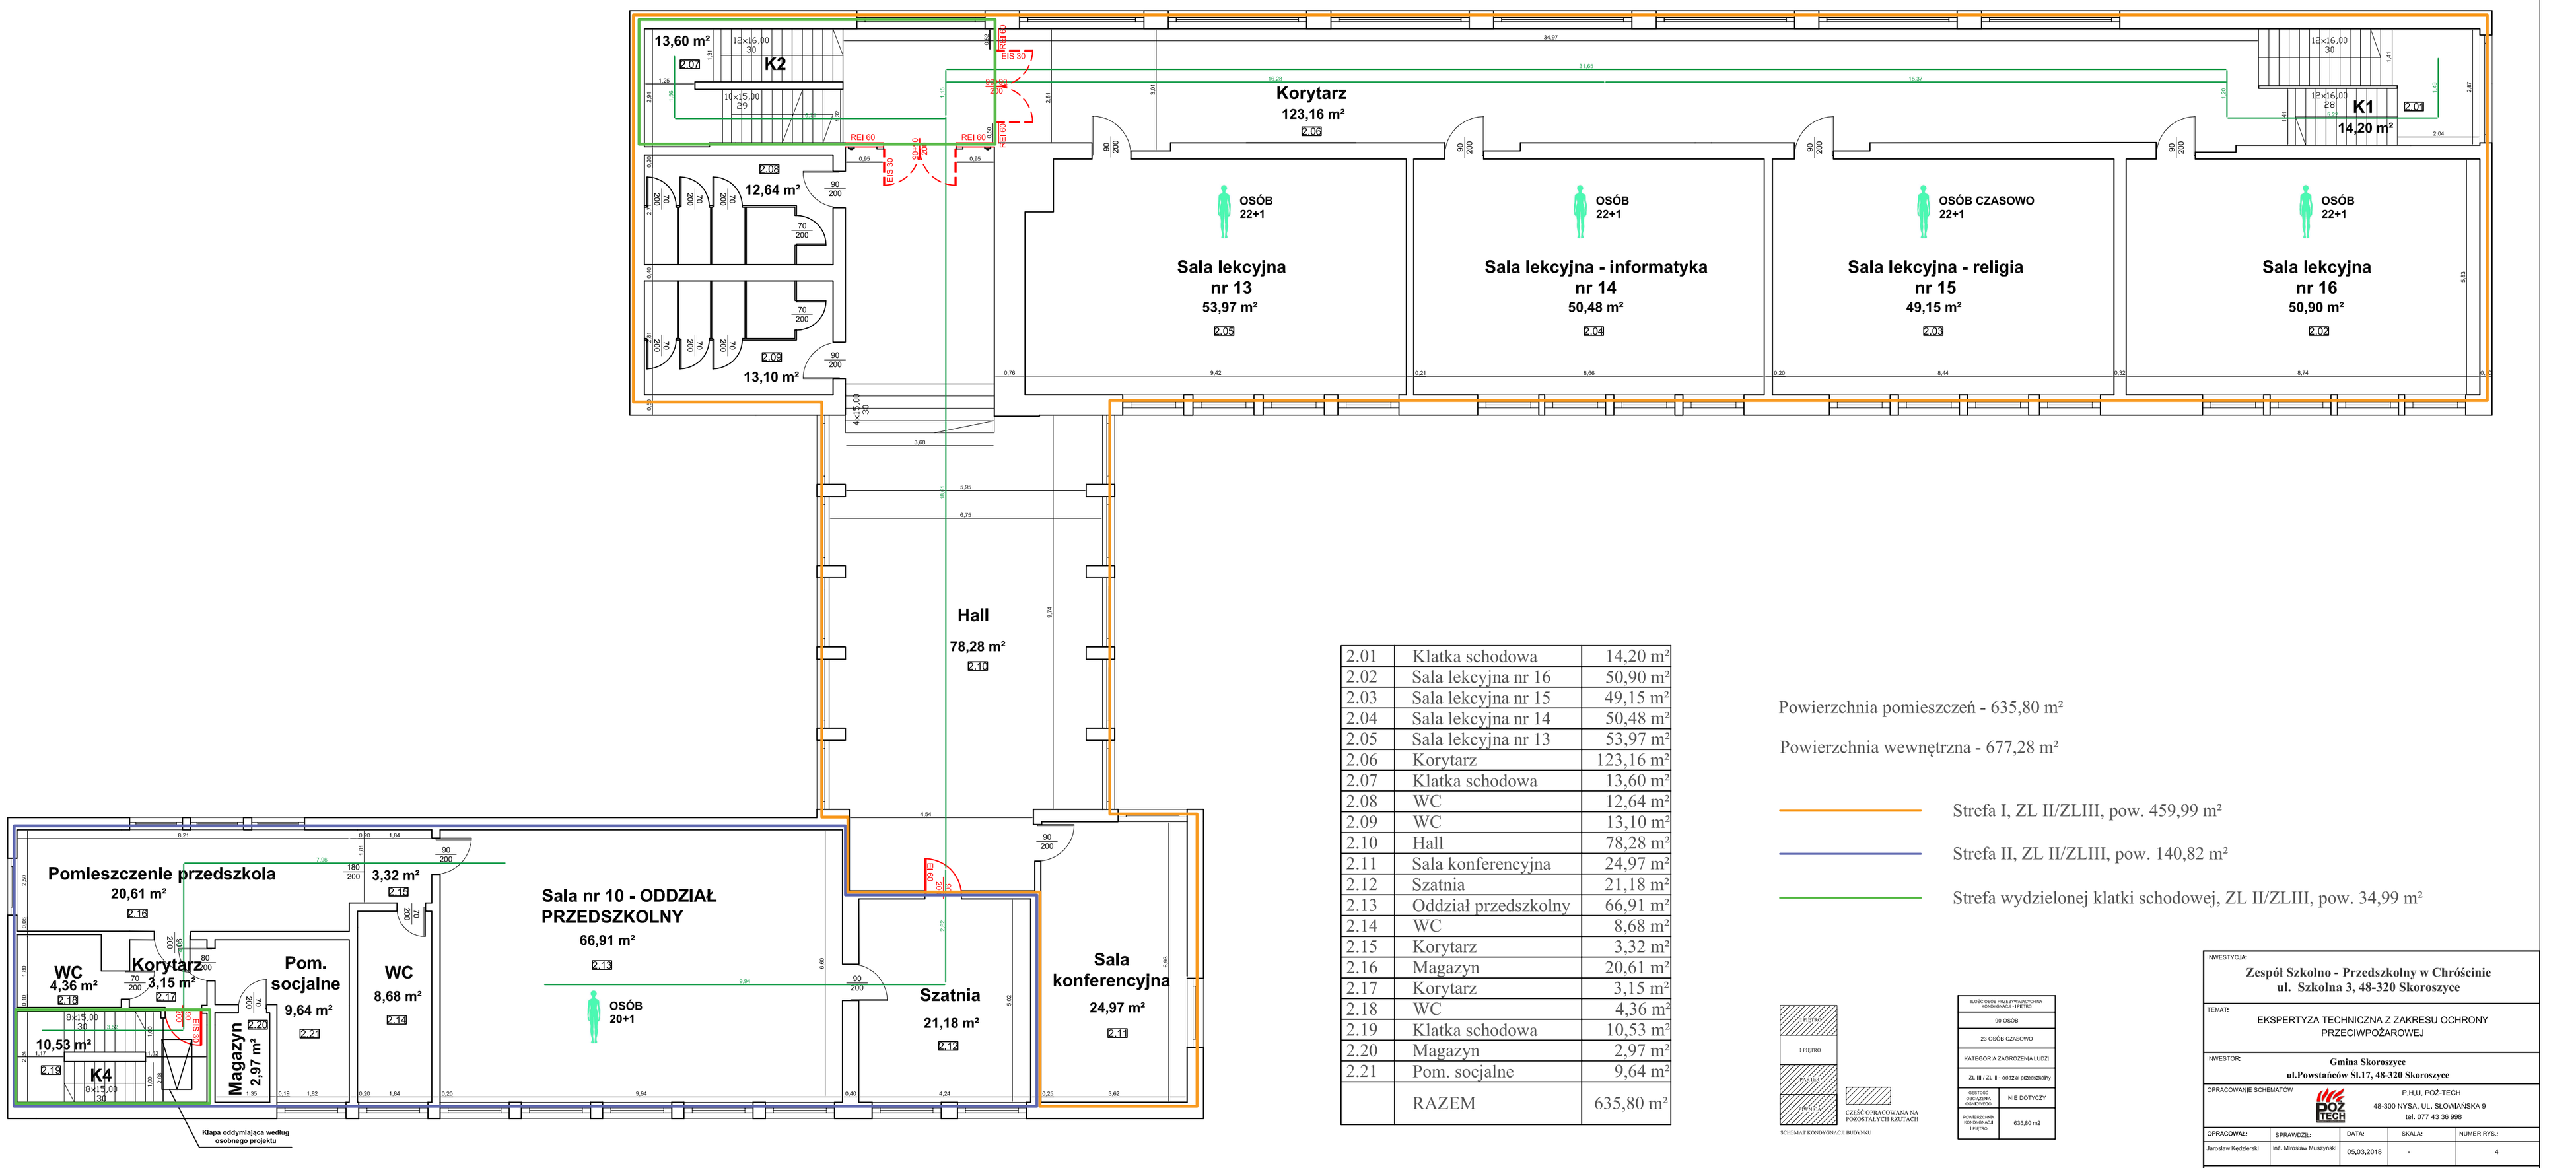

2.01	Klatka schodowa	14,20 m²
2.02	Sala lekcyjna nr 16	50,90 m²
2.03	Sala lekcyjna nr 15	49,15 m²
2.04	Sala lekcyjna nr 14	50,48 m²
2.05	Sala lekcyjna nr 13	53,97 m²
2.06	Korytarz	123,16 m²
2.07	Klatka schodowa	13,60 m²
2.08	WC	12,64 m²
2.09	WC	13,10 m²
2.10	Hall	78,28 m²
2.11	Sala konferencyjna	24,97 m²
2.12	Szatnia	21,18 m²
2.13	Oddział przedszkolny	66,91 m²
2.14	WC	8,68 m²
2.15	Korytarz	3,32 m²
2.16	Magazyn	20,61 m²
2.17	Korytarz	3,15 m²
2.18	WC	4,36 m²
2.19	Klatka schodowa	10,53 m²
2.20	Magazyn	2,97 m²
2.21	Pom. socjalne	9,64 m²
	RAZEM	635,80 m²

Powierzchnia pomieszczeń - 635,80 m²

Powierzchnia wewnętrzna - 677,28 m²

Strefa I, ZL II/ZLIII, pow. 459,99 m²

Strefa II, ZL II/ZLIII, pow. 140,82 m²

Strefa wydzielonej klatki schodowej, ZL II/ZLIII, pow. 34,99 m²

SCHEMAT KONDYGNACJI BUDYNKU

ILOŚĆ OSÓB PRZEDYWALNOŚCI NA KONDYGNACJI I PIĘTRO	
90 OSÓB	
23 OSÓB CZASOWO	
KATEGORIA ZAGROŻENIA LUDZI	
ZL III / ZL II - oddział przedszkolny	
GĘSTOŚĆ OBCIĄŻENIA OGNIOWEGO	NIE DOTYCZY
POWIERZCHNIA KONDYGNACJI I PIĘTRO	635,80 m2

INWESTYCJA:
Zespół Szkolno - Przedszkolny w Chróścinie
ul. Szkolna 3, 48-320 Skoroszyce

TEMAT:
EKSPERTYZA TECHNICZNA Z ZAKRESU OCHRONY PRZECIWPOŻAROWEJ

INWESTOR:
Gmina Skoroszyce
ul.Powstańców Śl.17, 48-320 Skoroszyce

OPRACOWANIE SCHEMATÓW
P.H.U. POŻ-TECH
48-300 NYSA, UL. SŁOWIAŃSKA 9
tel. 077 43 36 998

OPRACOWAŁ:	SPRAWDZIŁ:	DATA:	SKALA:	NUMER RYS.:
Jarosław Kędzierski	Inż. Mirosław Muszyński	05.03.2018	-	4

NAZWA RYSUNKU: RZUT I PIĘTRA